


# COPERTURA ANTIGRANDINE


scala 1:50

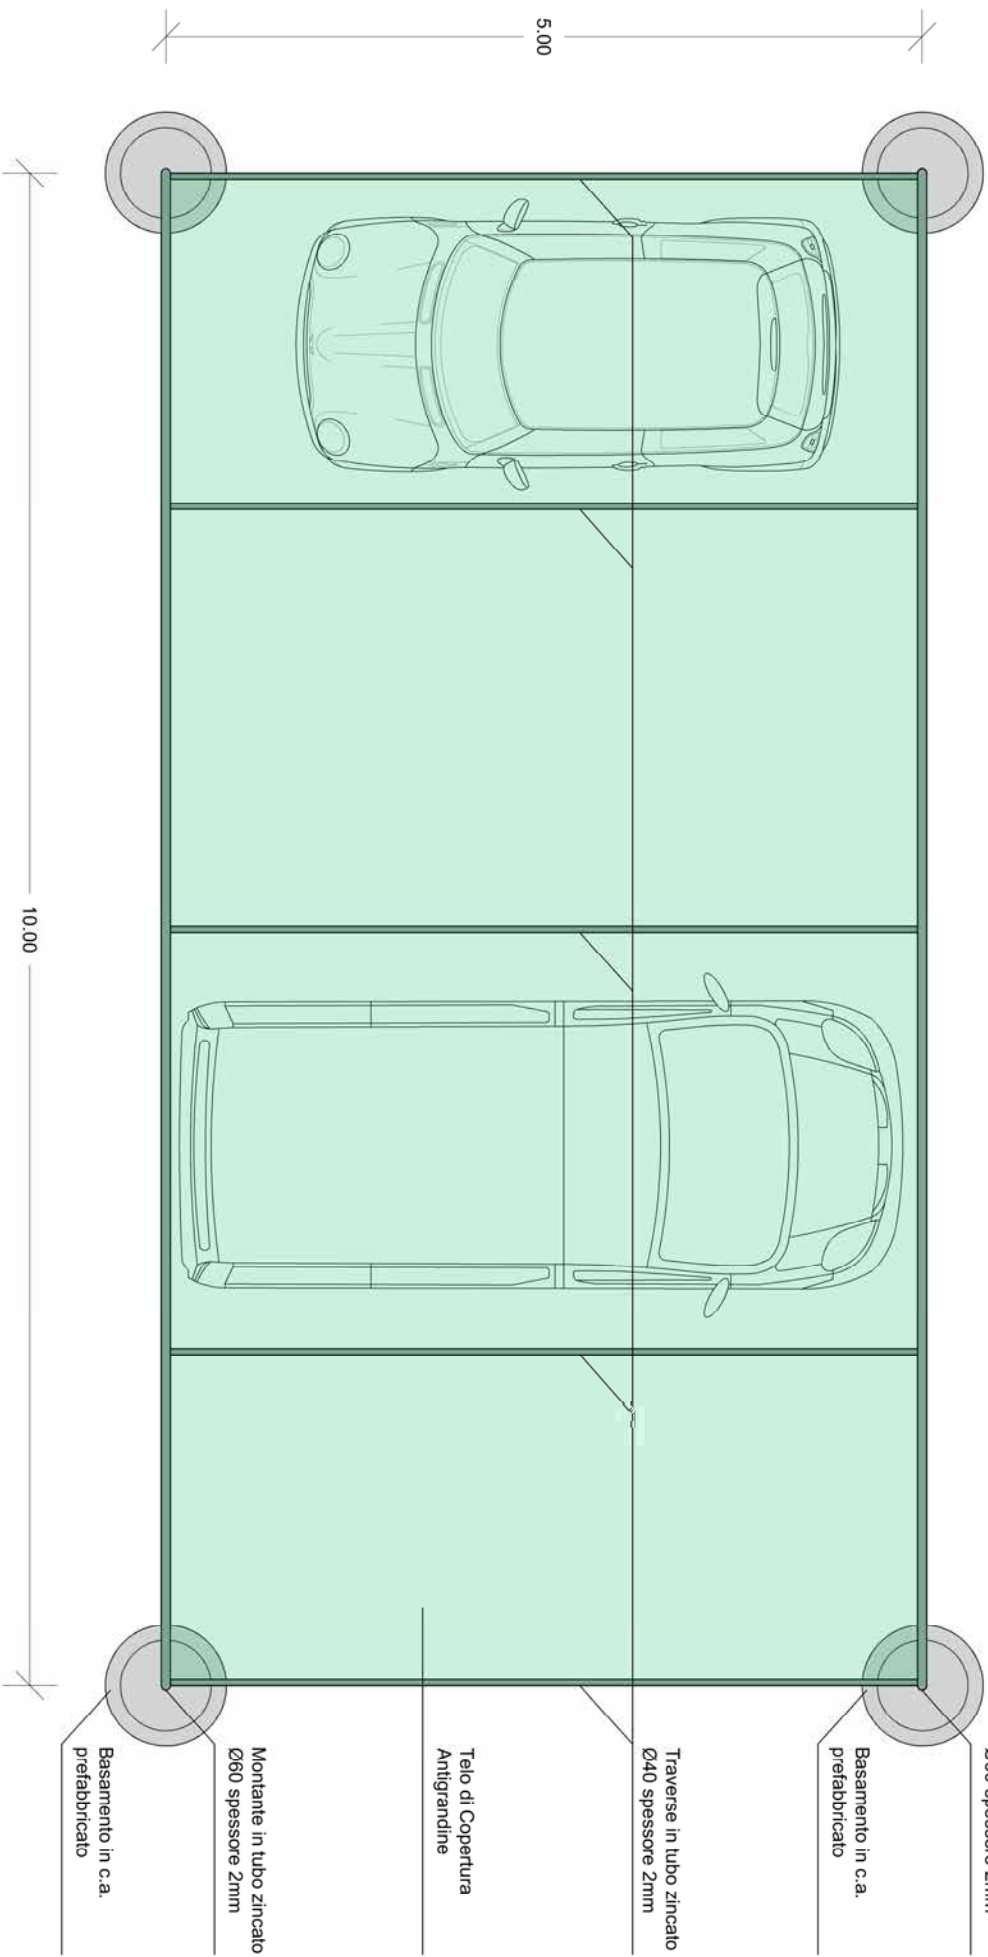

PLANIMETRIA

# COPERTURA ANTIGRANDINE

scala 1:50

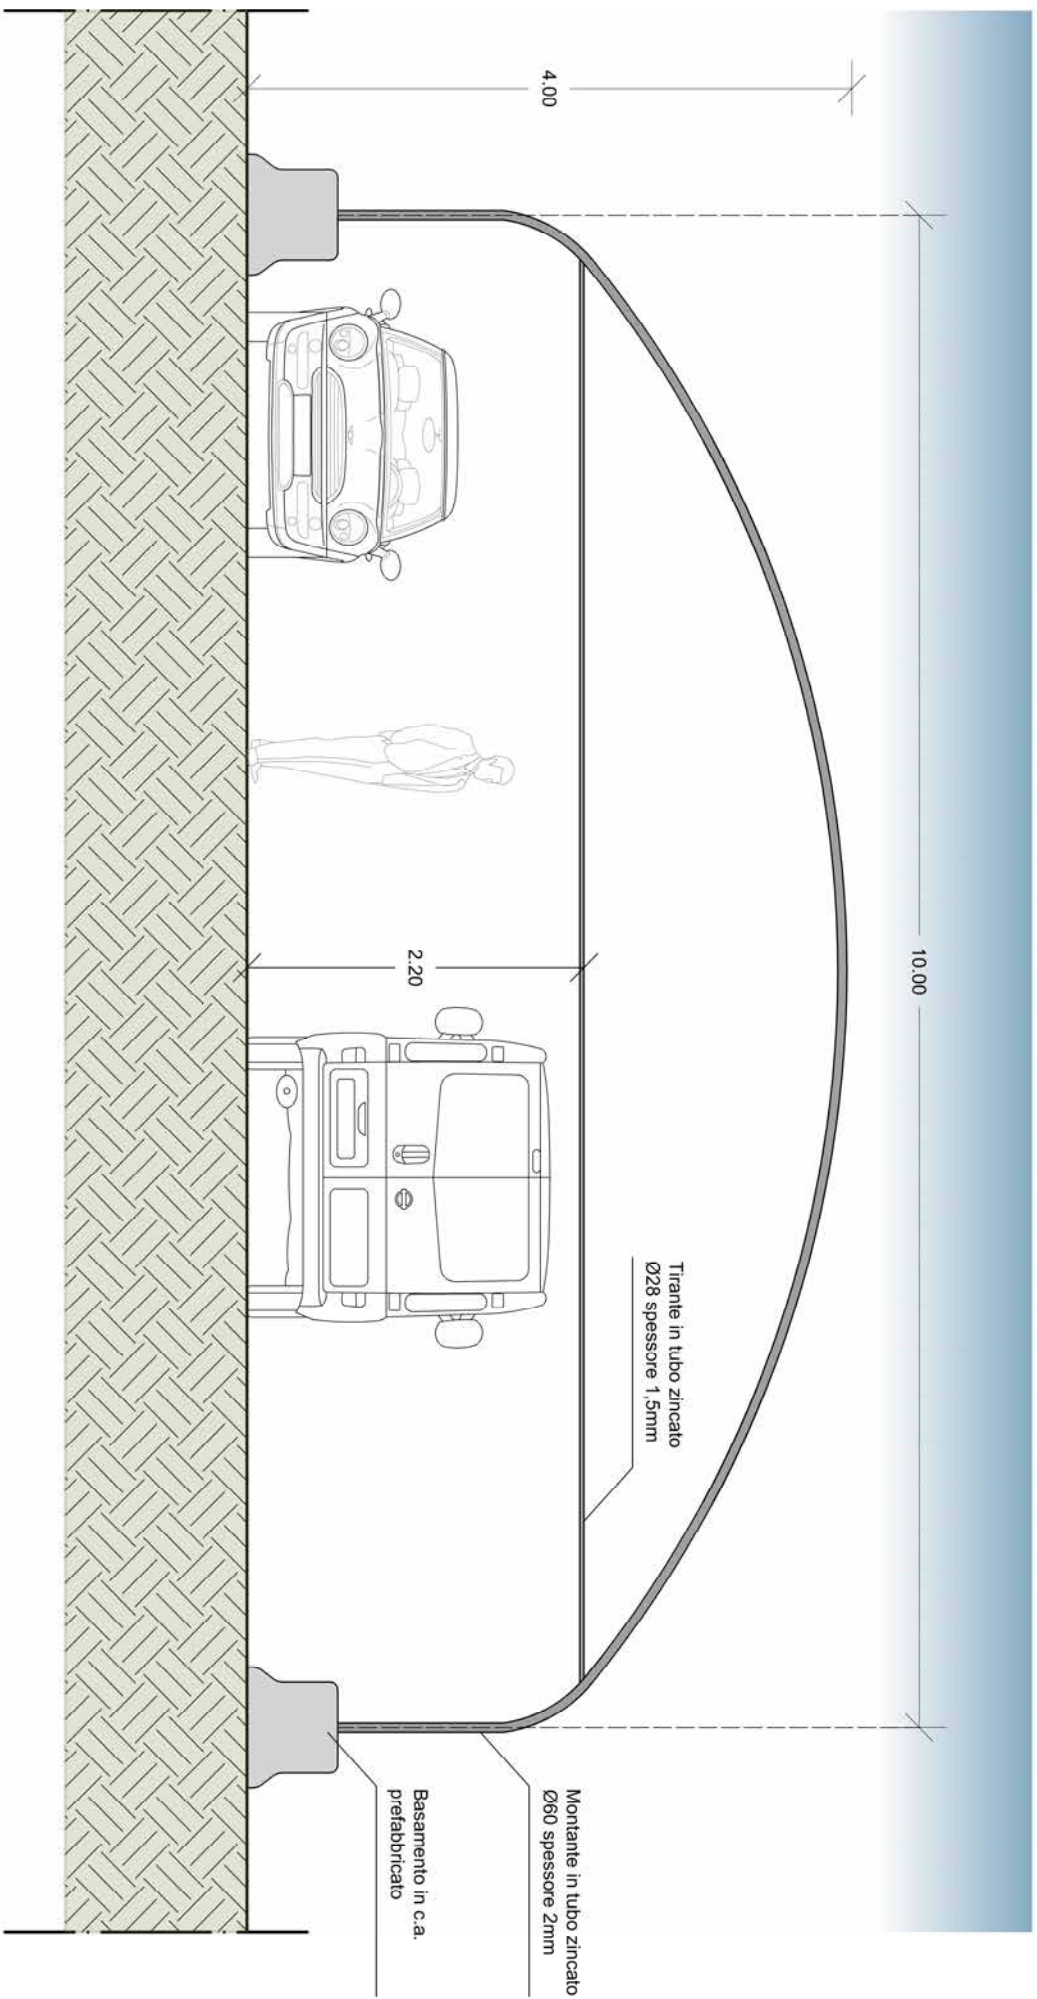

PROSPETTO FRONTALE

# COPERTURA ANTIGRANDINE

scala 1:50

