



# COPERTURA PER AUTOLAVAGGIO

scala 1:50

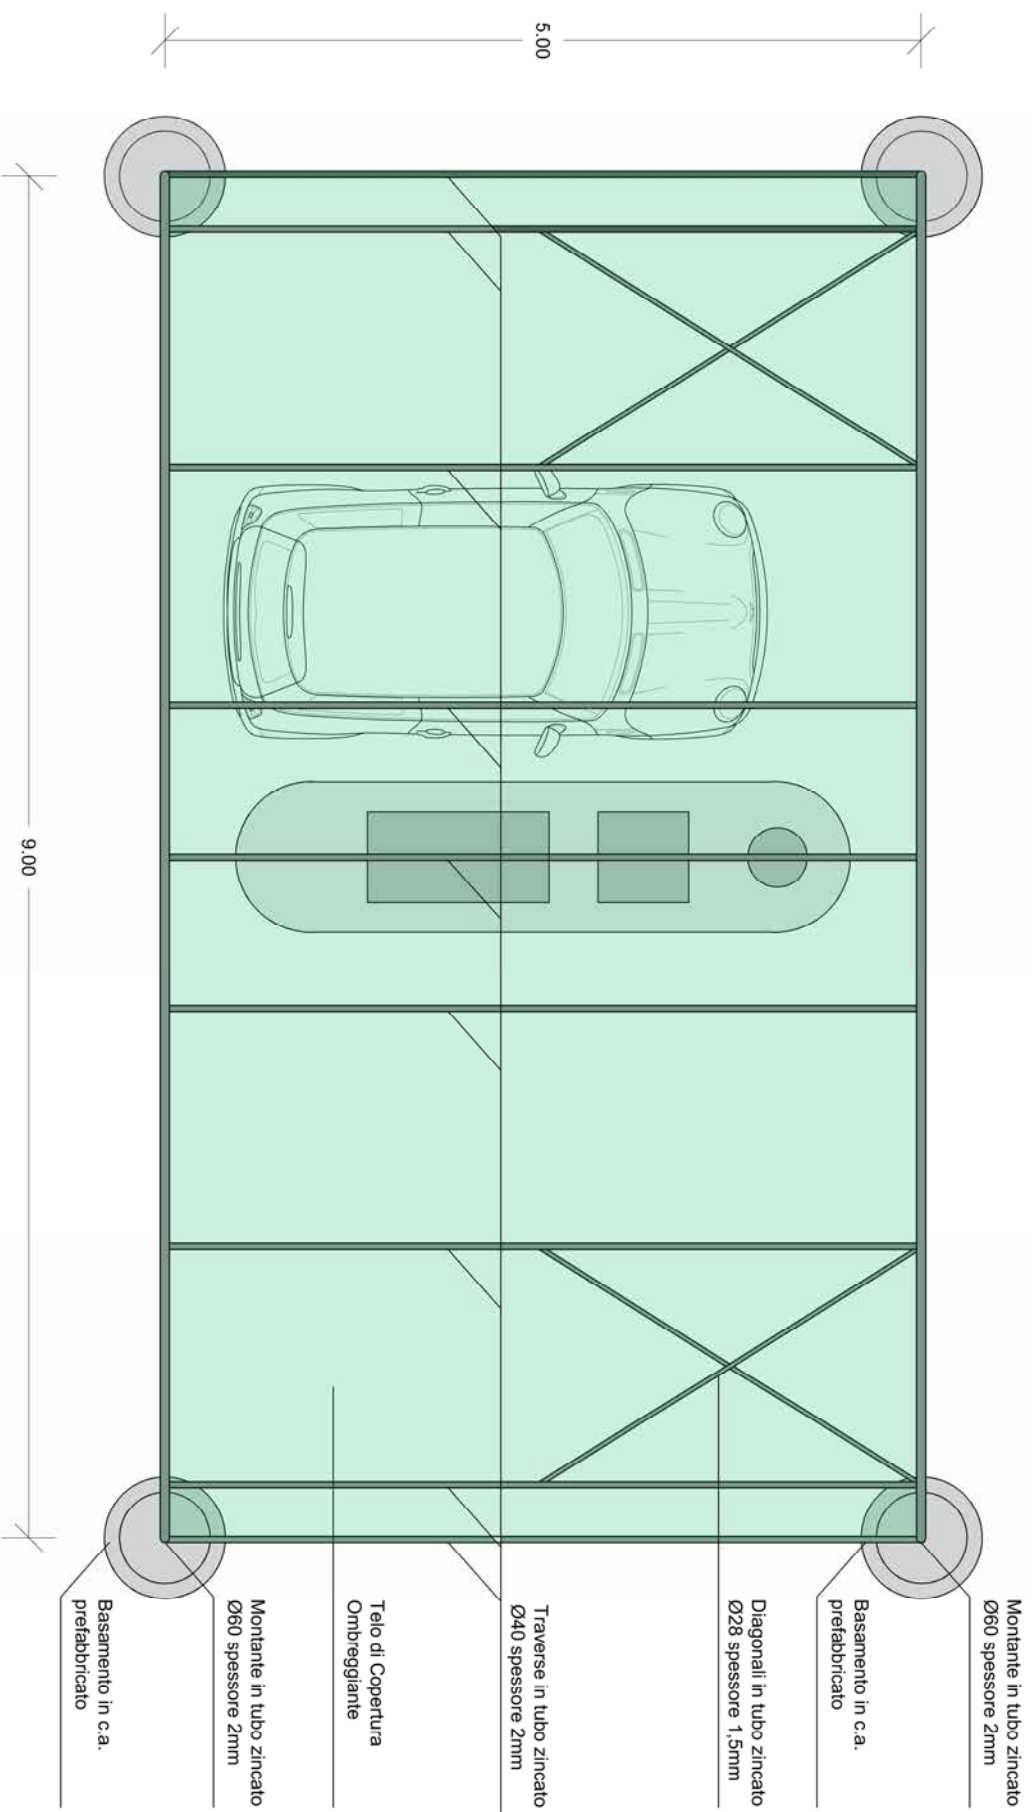

PLANIMETRIA


COPERTURA PER AUTOLAVAGGIO  
scala 1:50

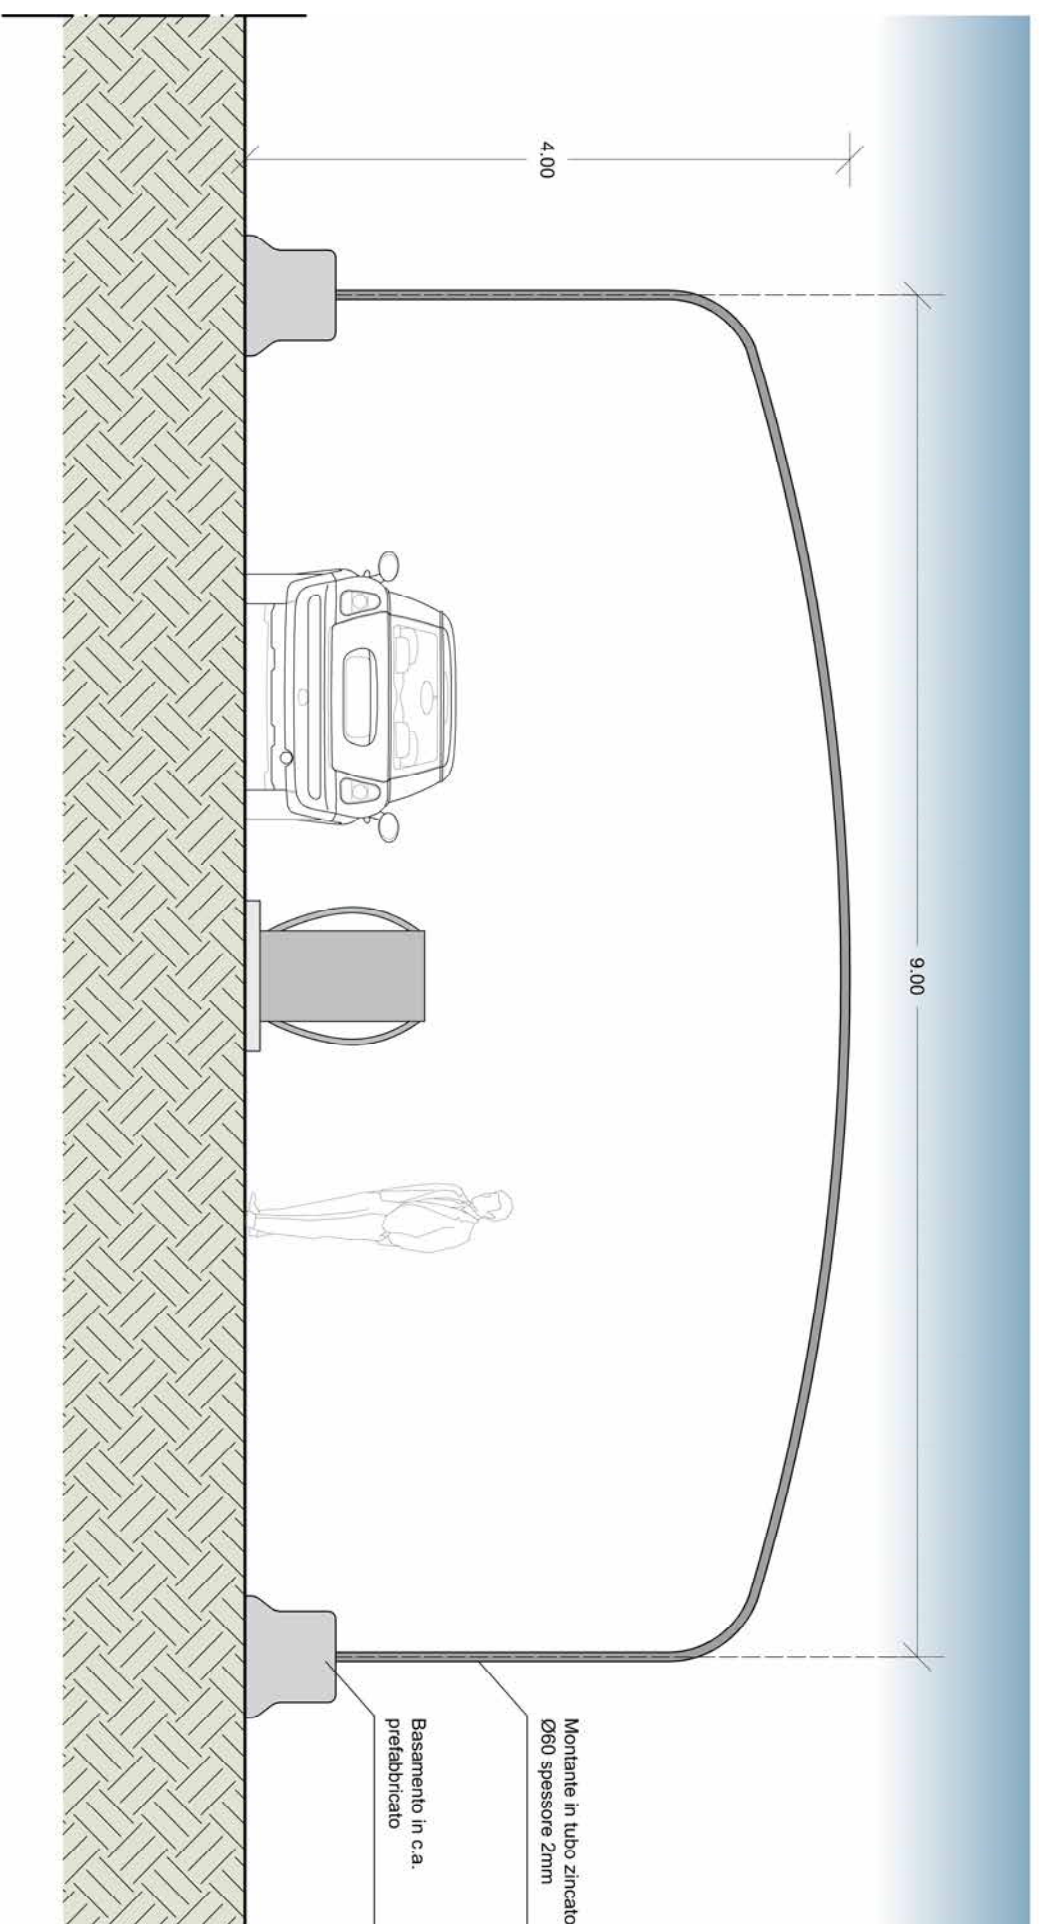

PROSPETTO FRONTALE

# COPERTURA PER AUTOLAVAGGIO

scala 1:50

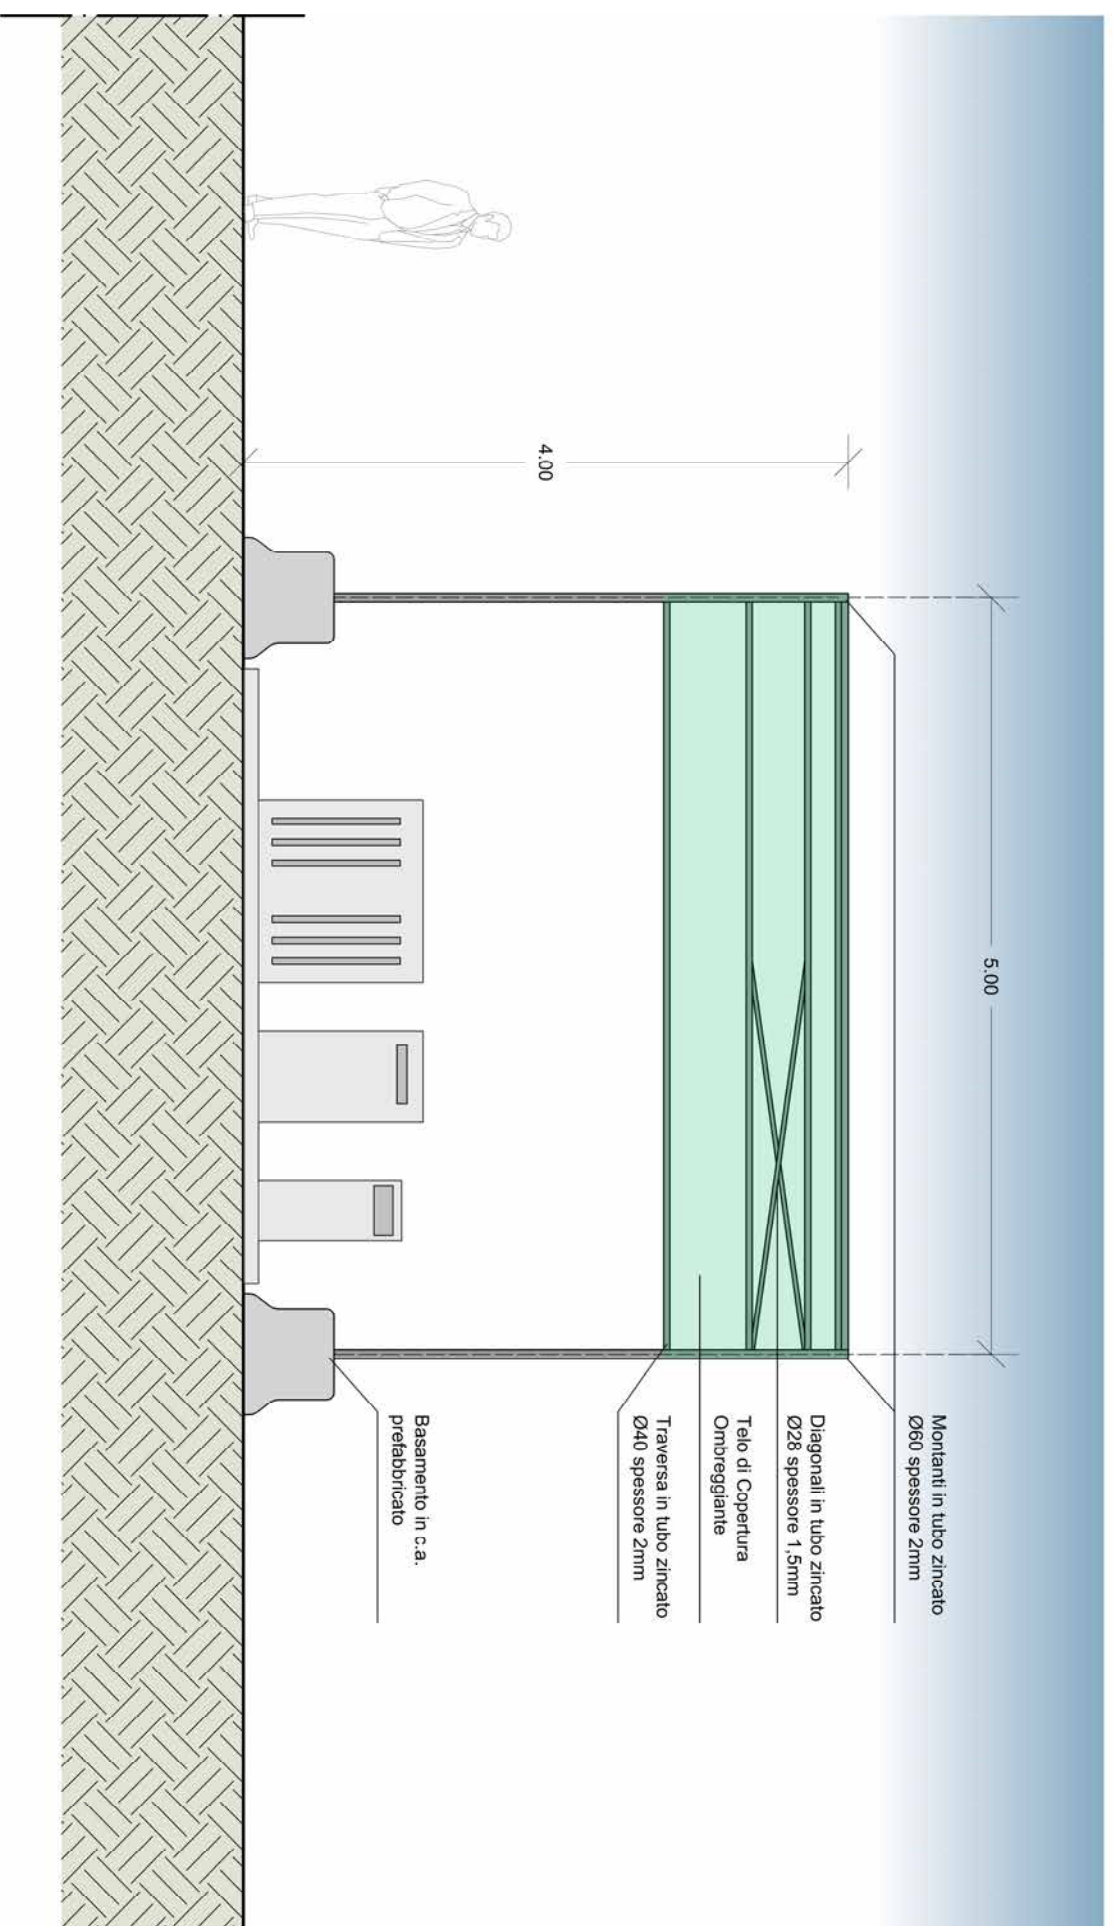

PROSPETTO LATERALE