


COPERTURA PER CAMPER


scala 1:50

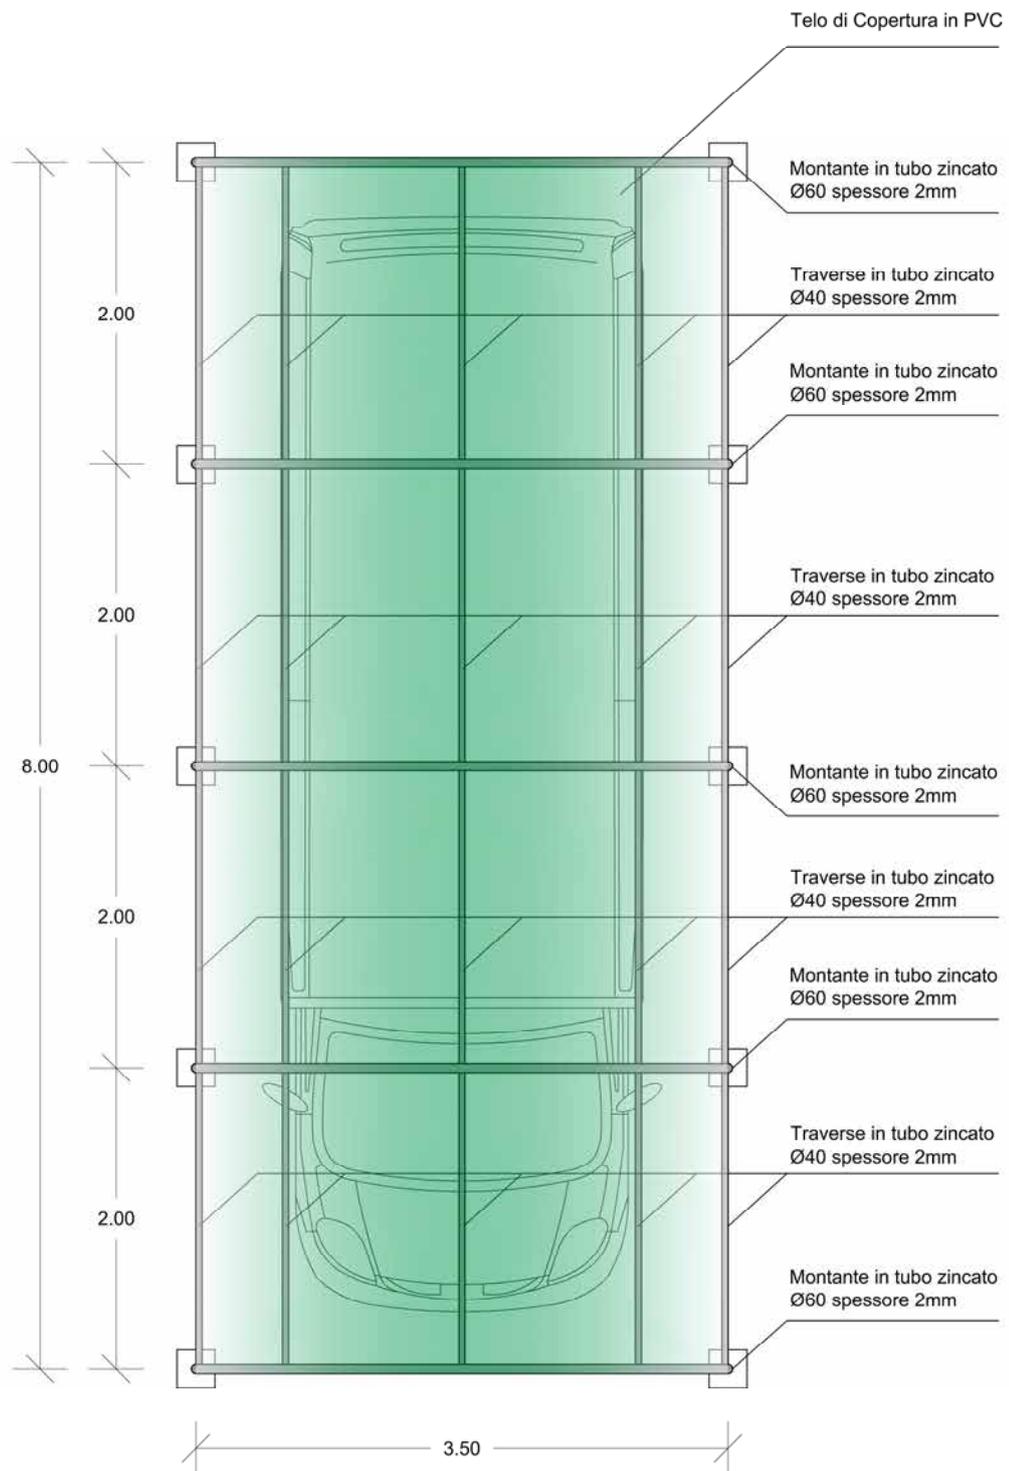

PLANIMETRIA

COPERTURA PER CAMPER


scala 1:50

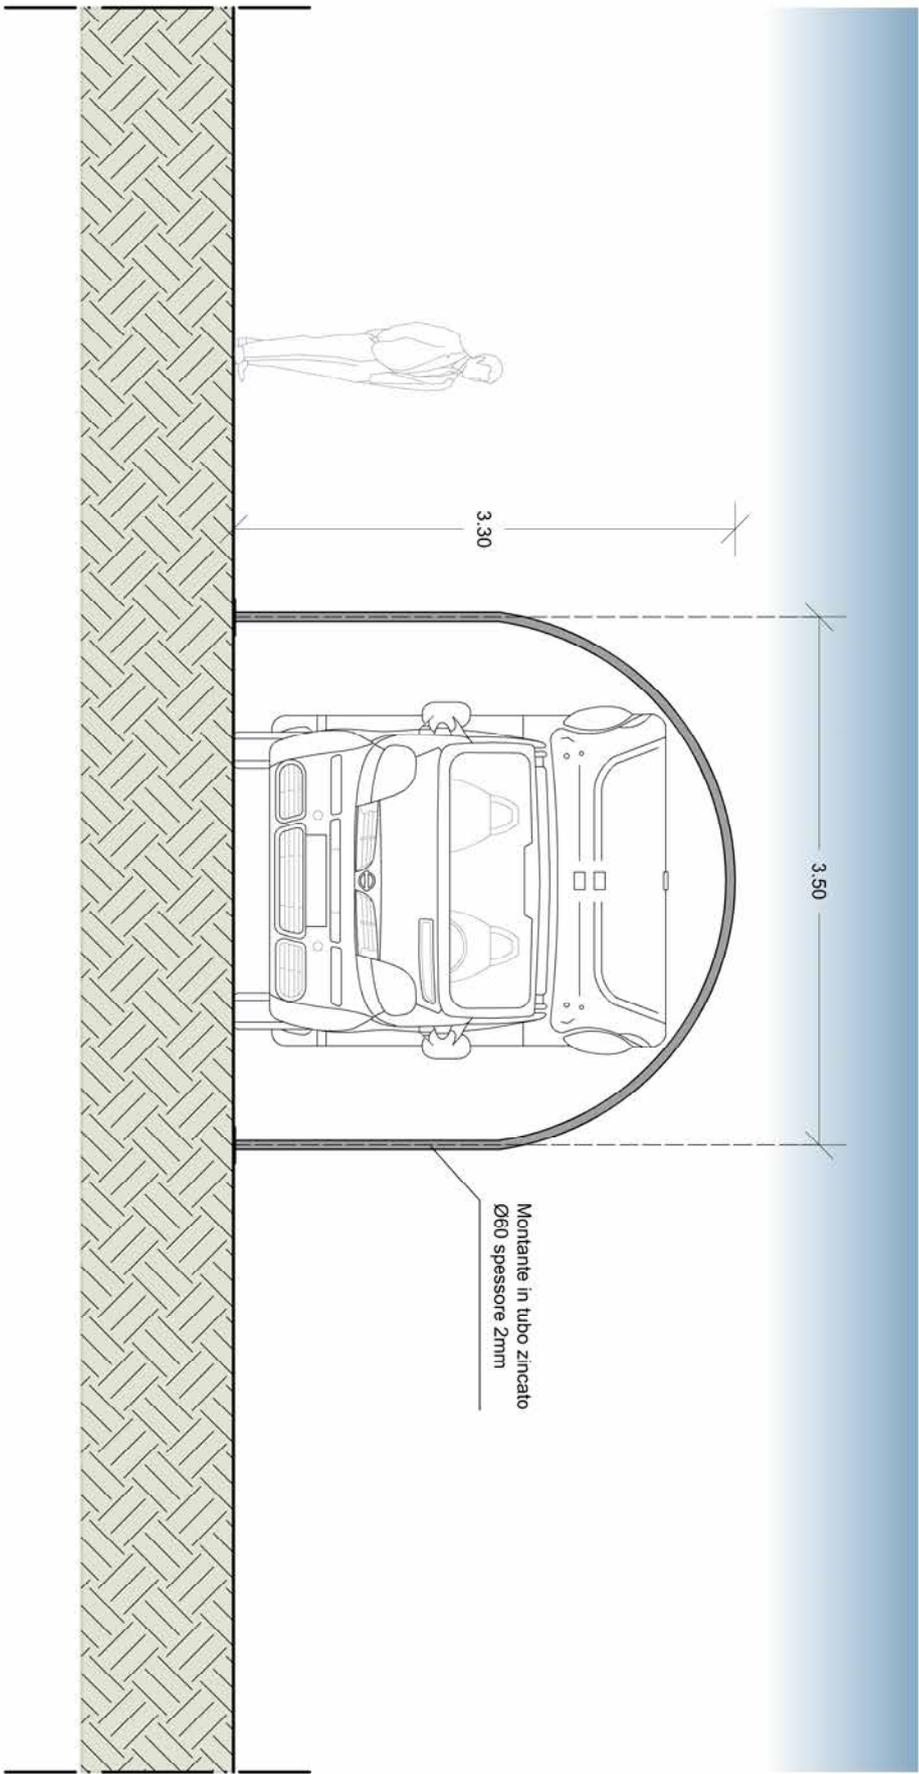

PROSPETTO FRONTALE

COPERTURA PER CAMPER

scala 1:50

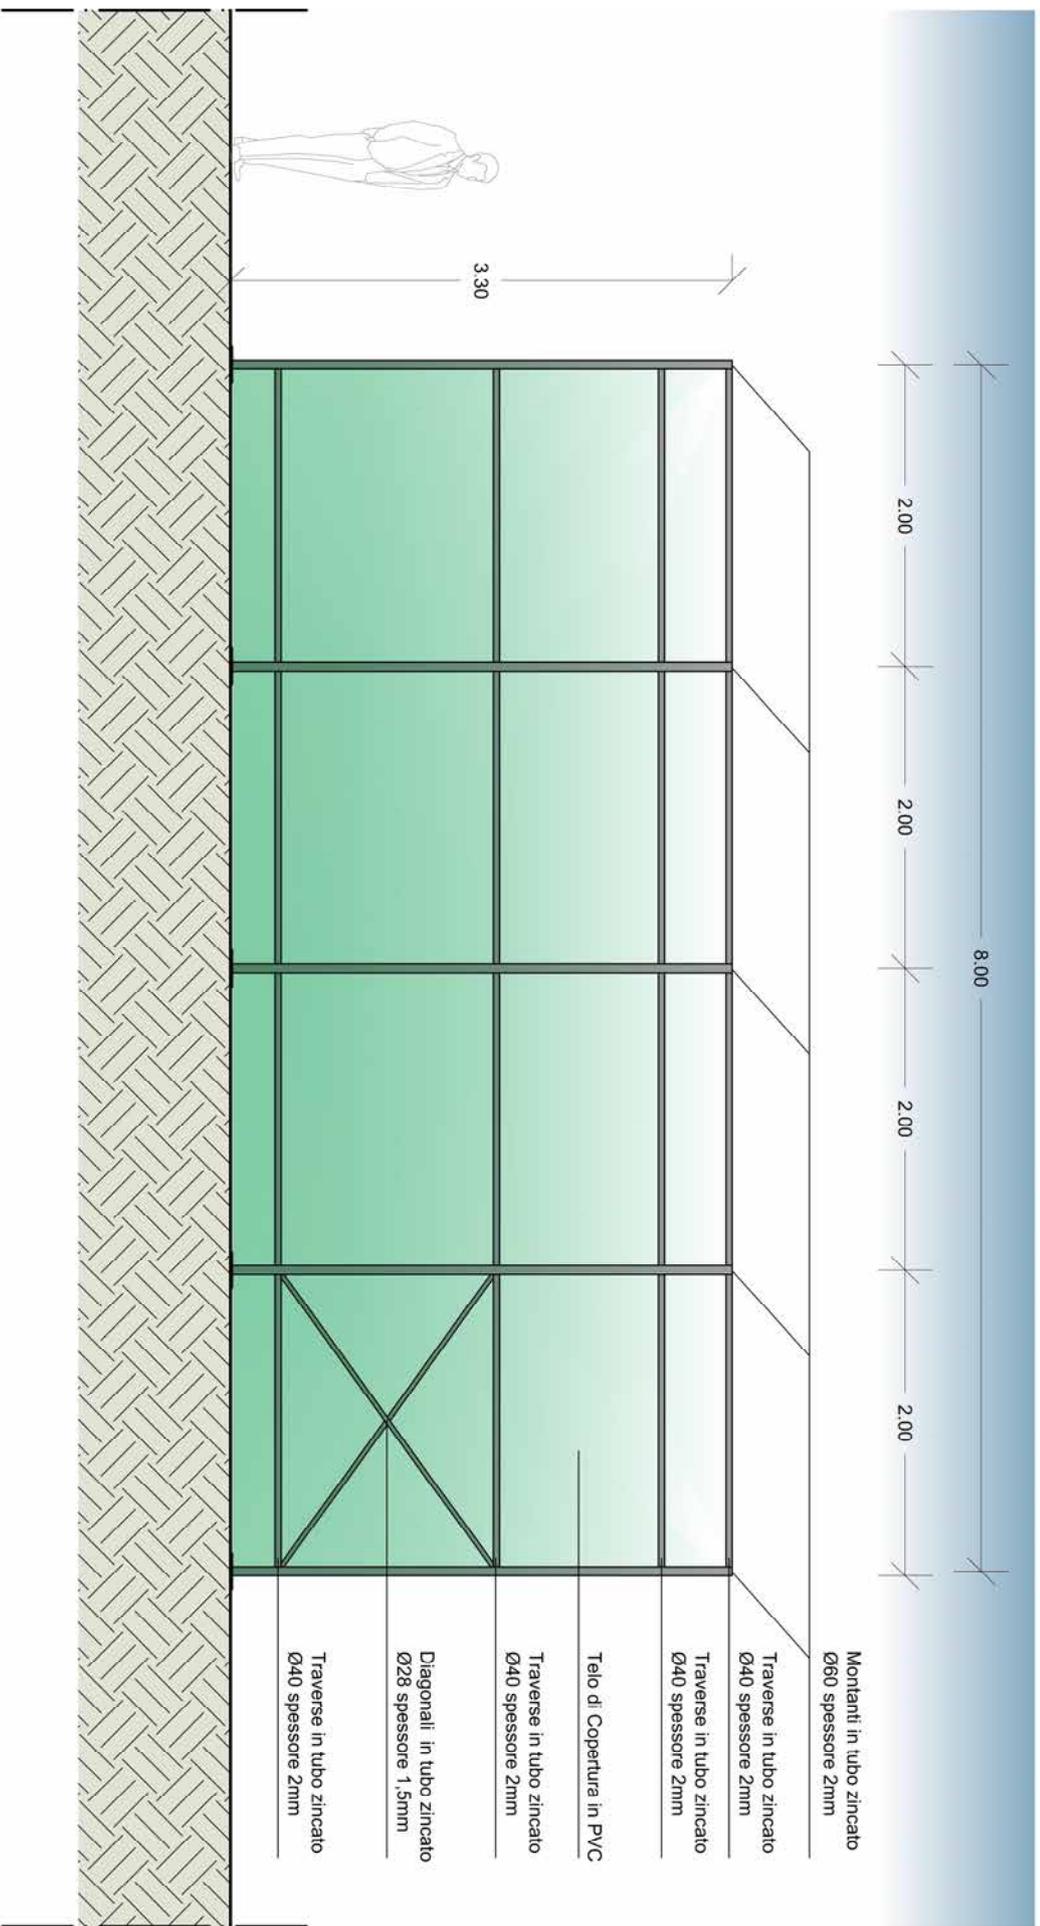

PROSPETTO LATERALE