


TUNNEL AGRICOLO

mod. CASSETTA

scala 1:100

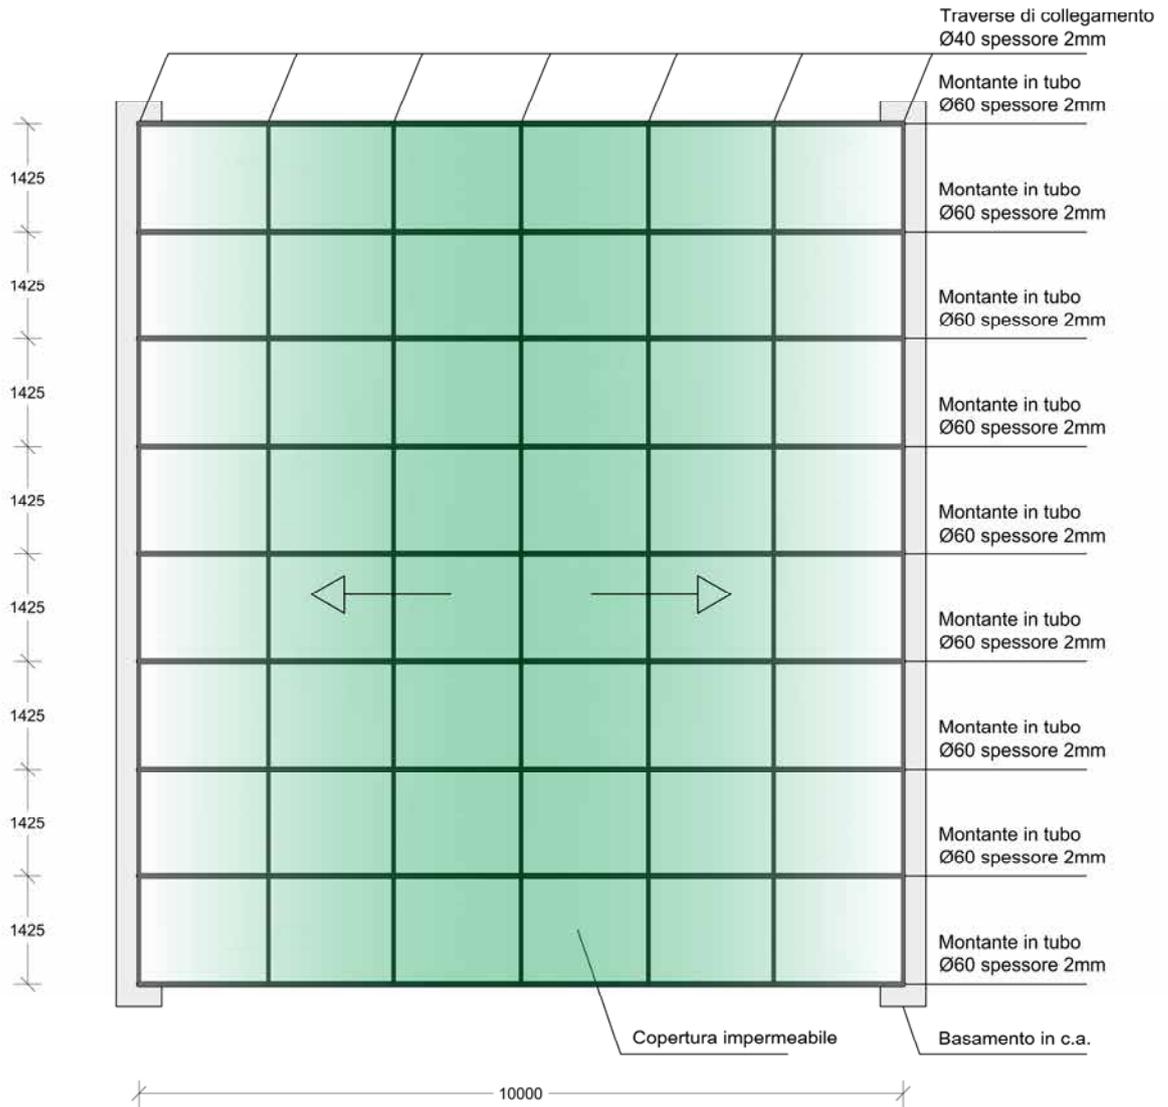


PLANIMETRIA


TUNNEL AGRICOLO

mod. CASSETTA

scala 1:100

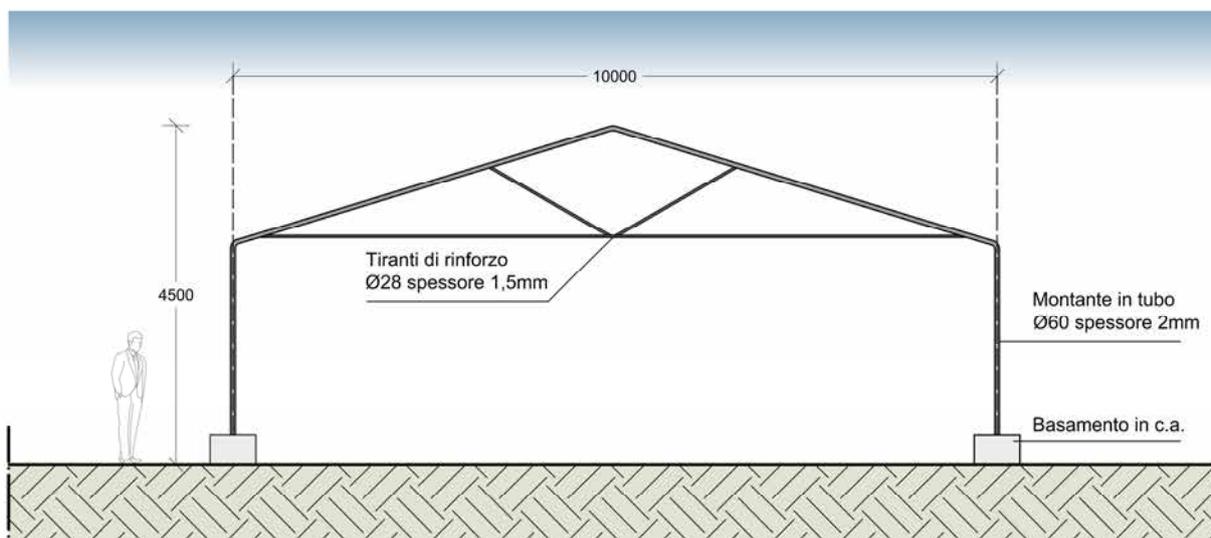

PROSPETTO FRONTALE

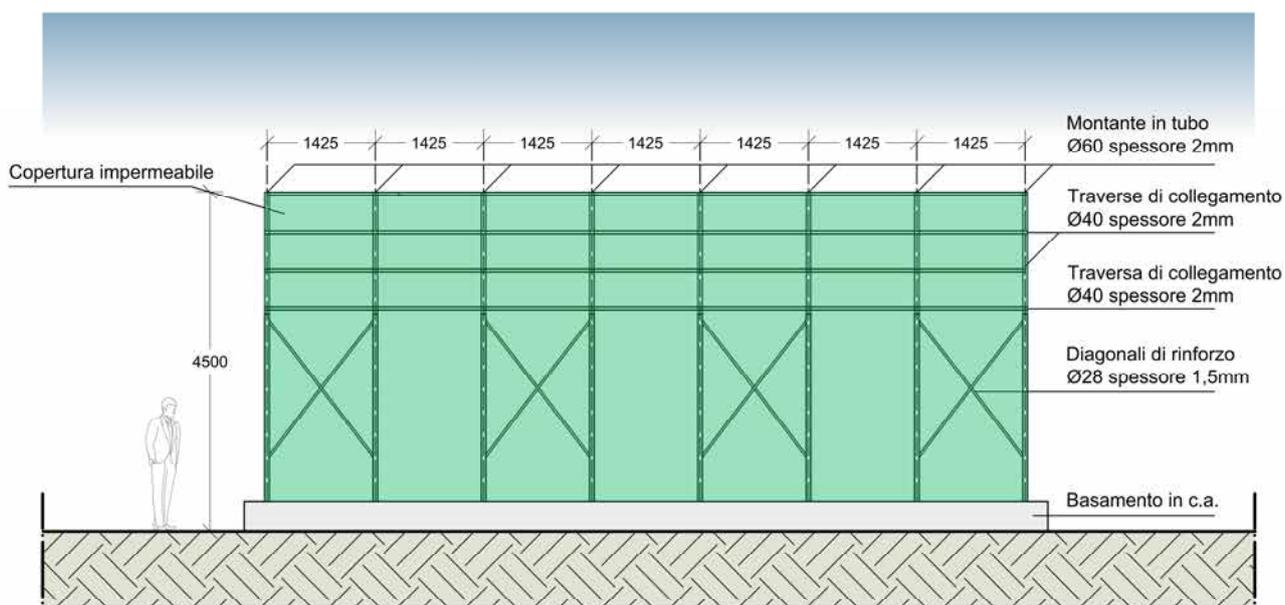

PROSPETTO LATERALE